



Decke über EG


M 1 : 100

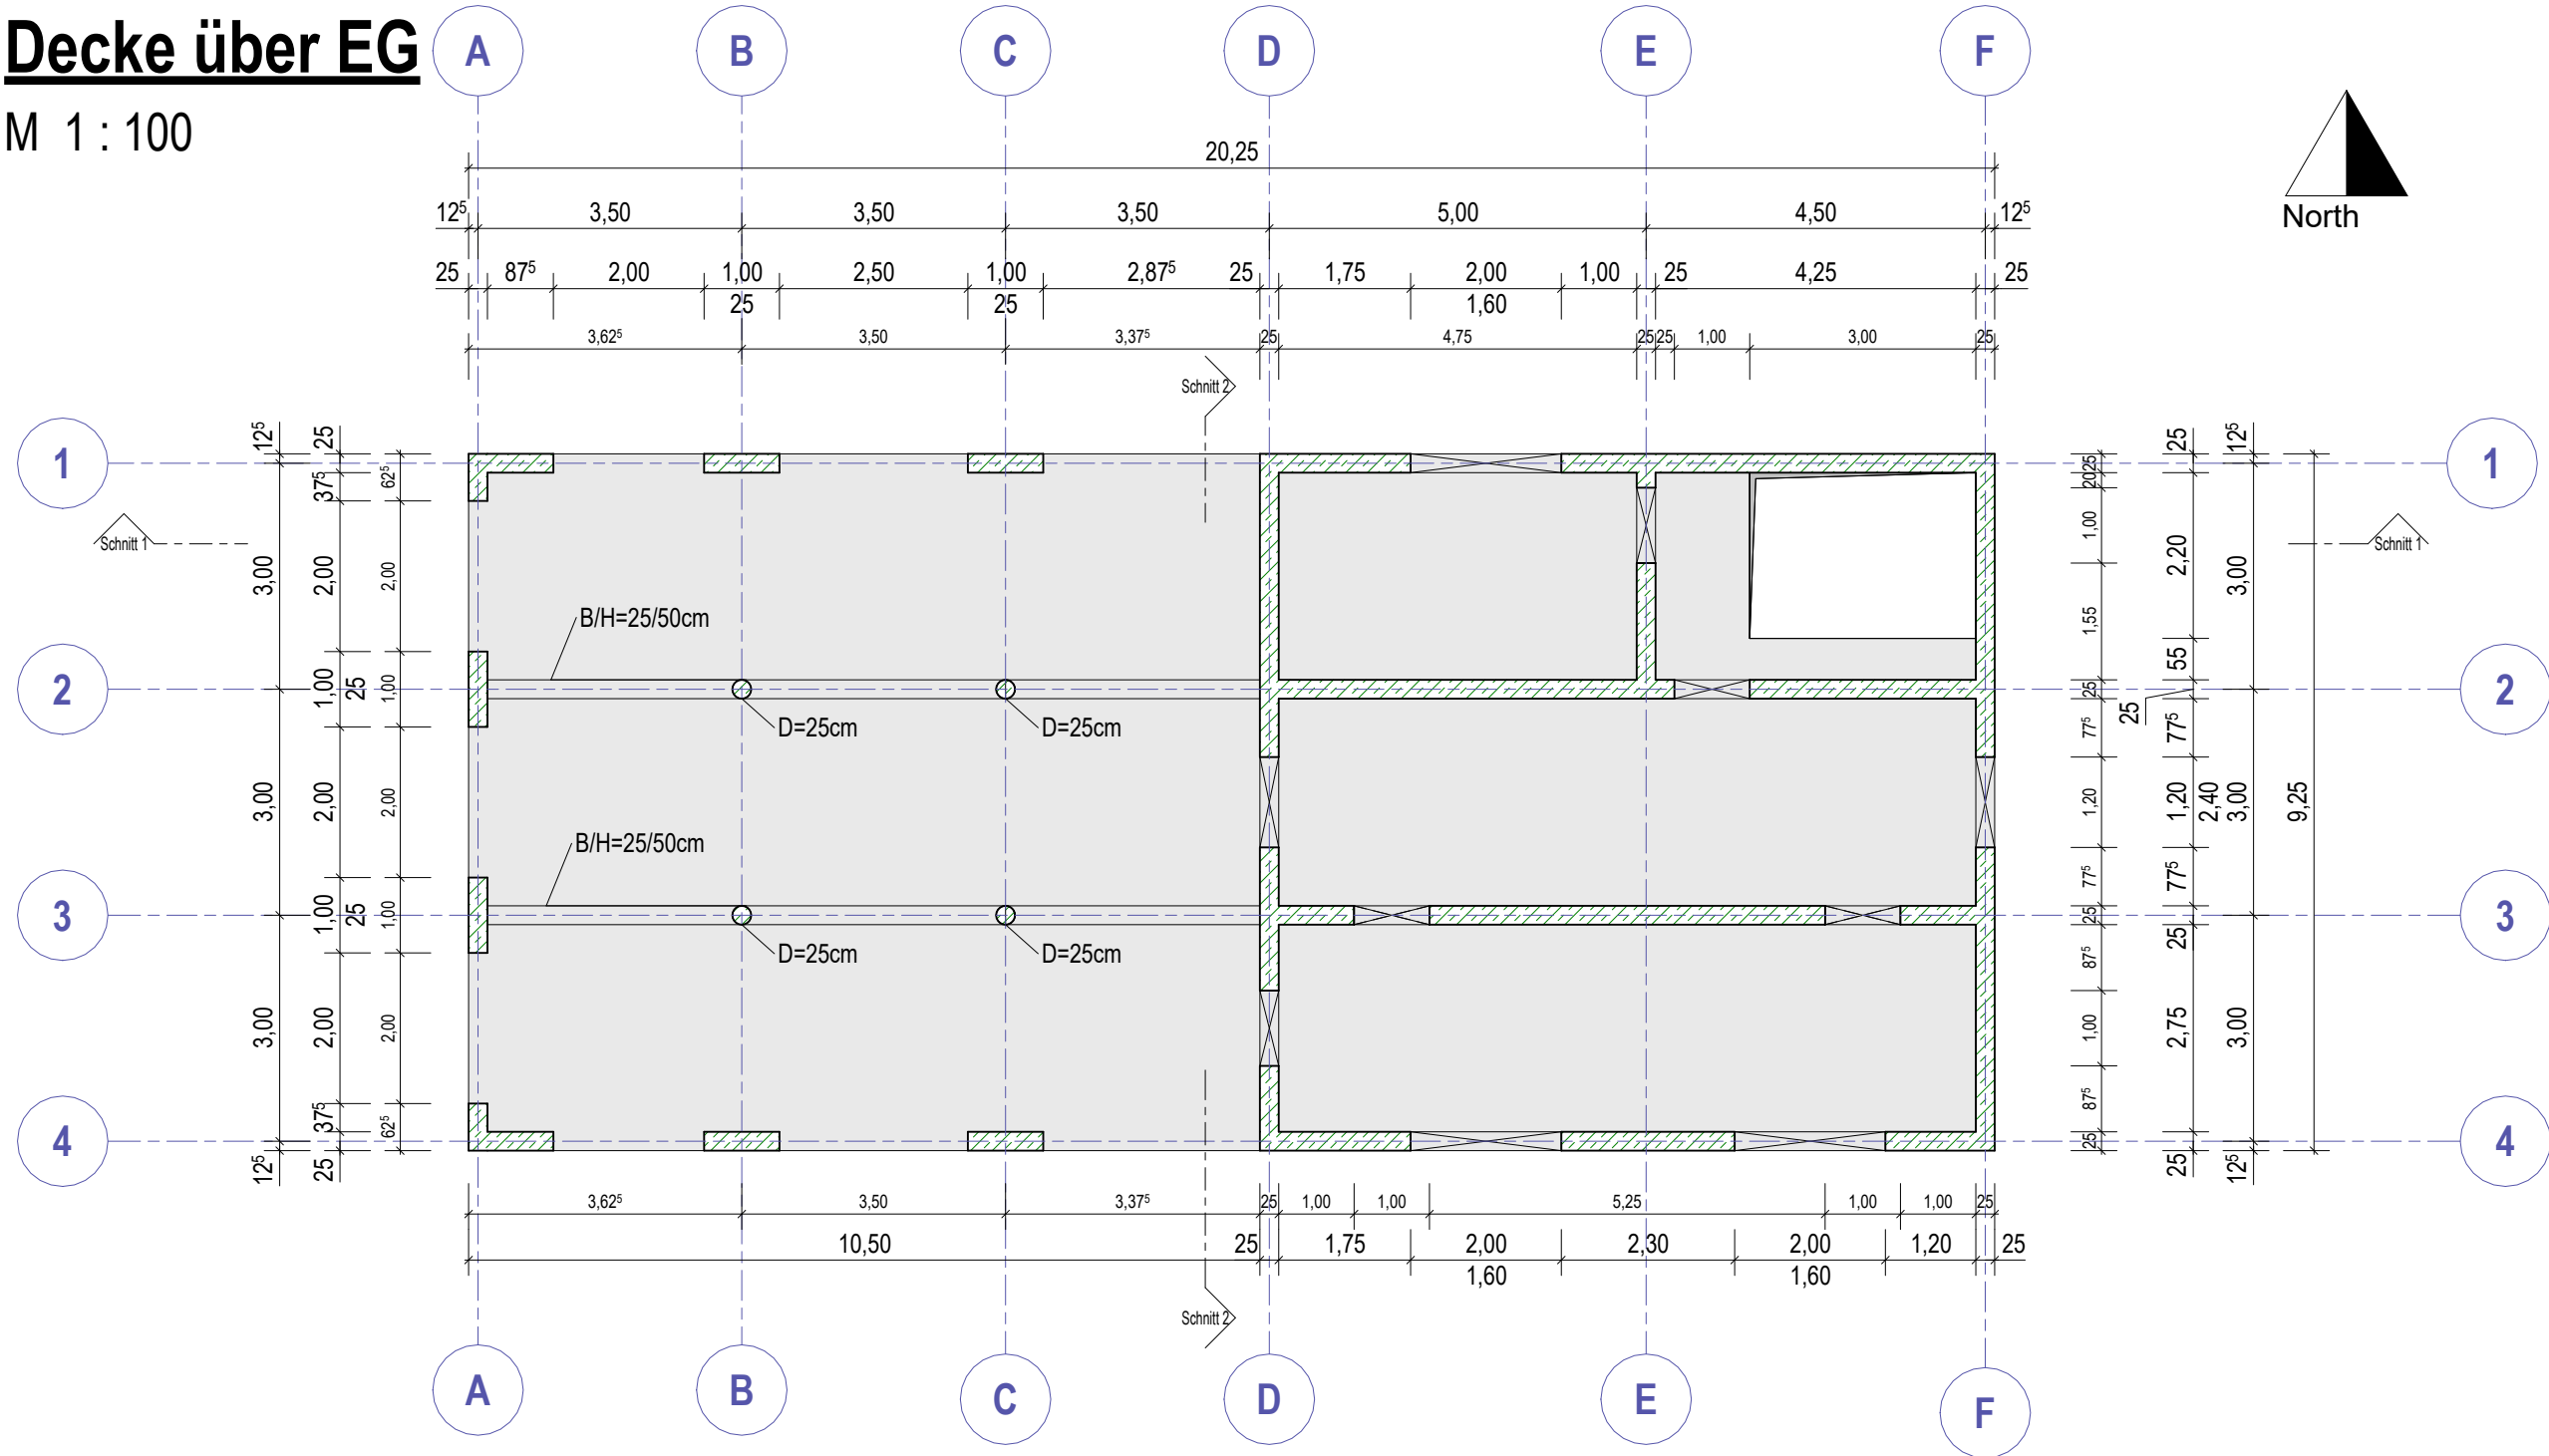

3D Ansicht physikalisch

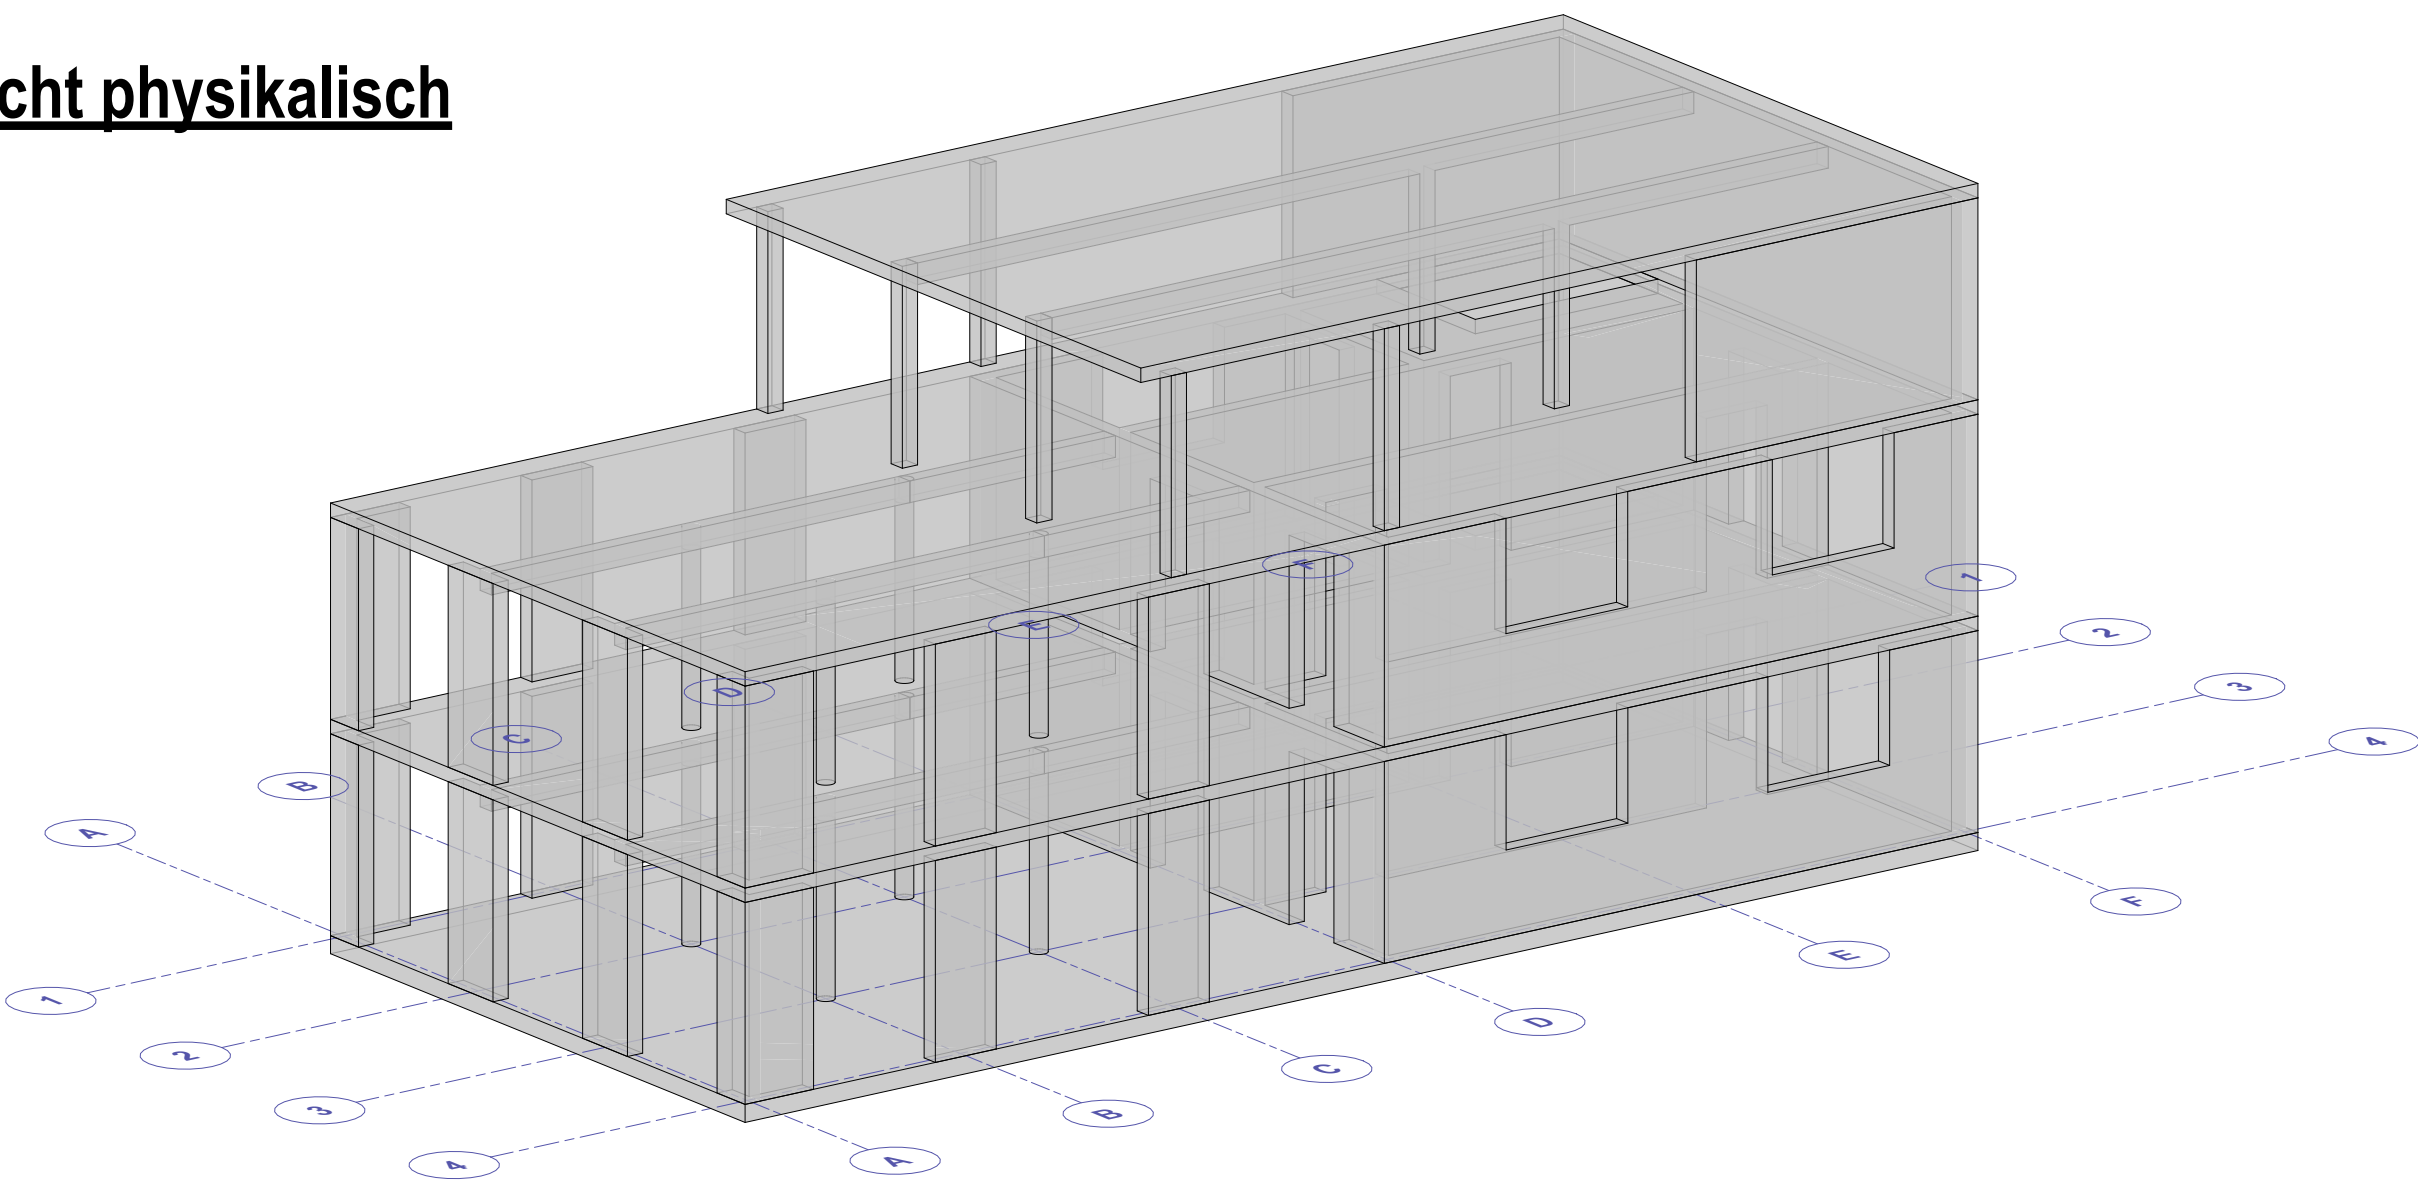


3D Ansicht analytisch

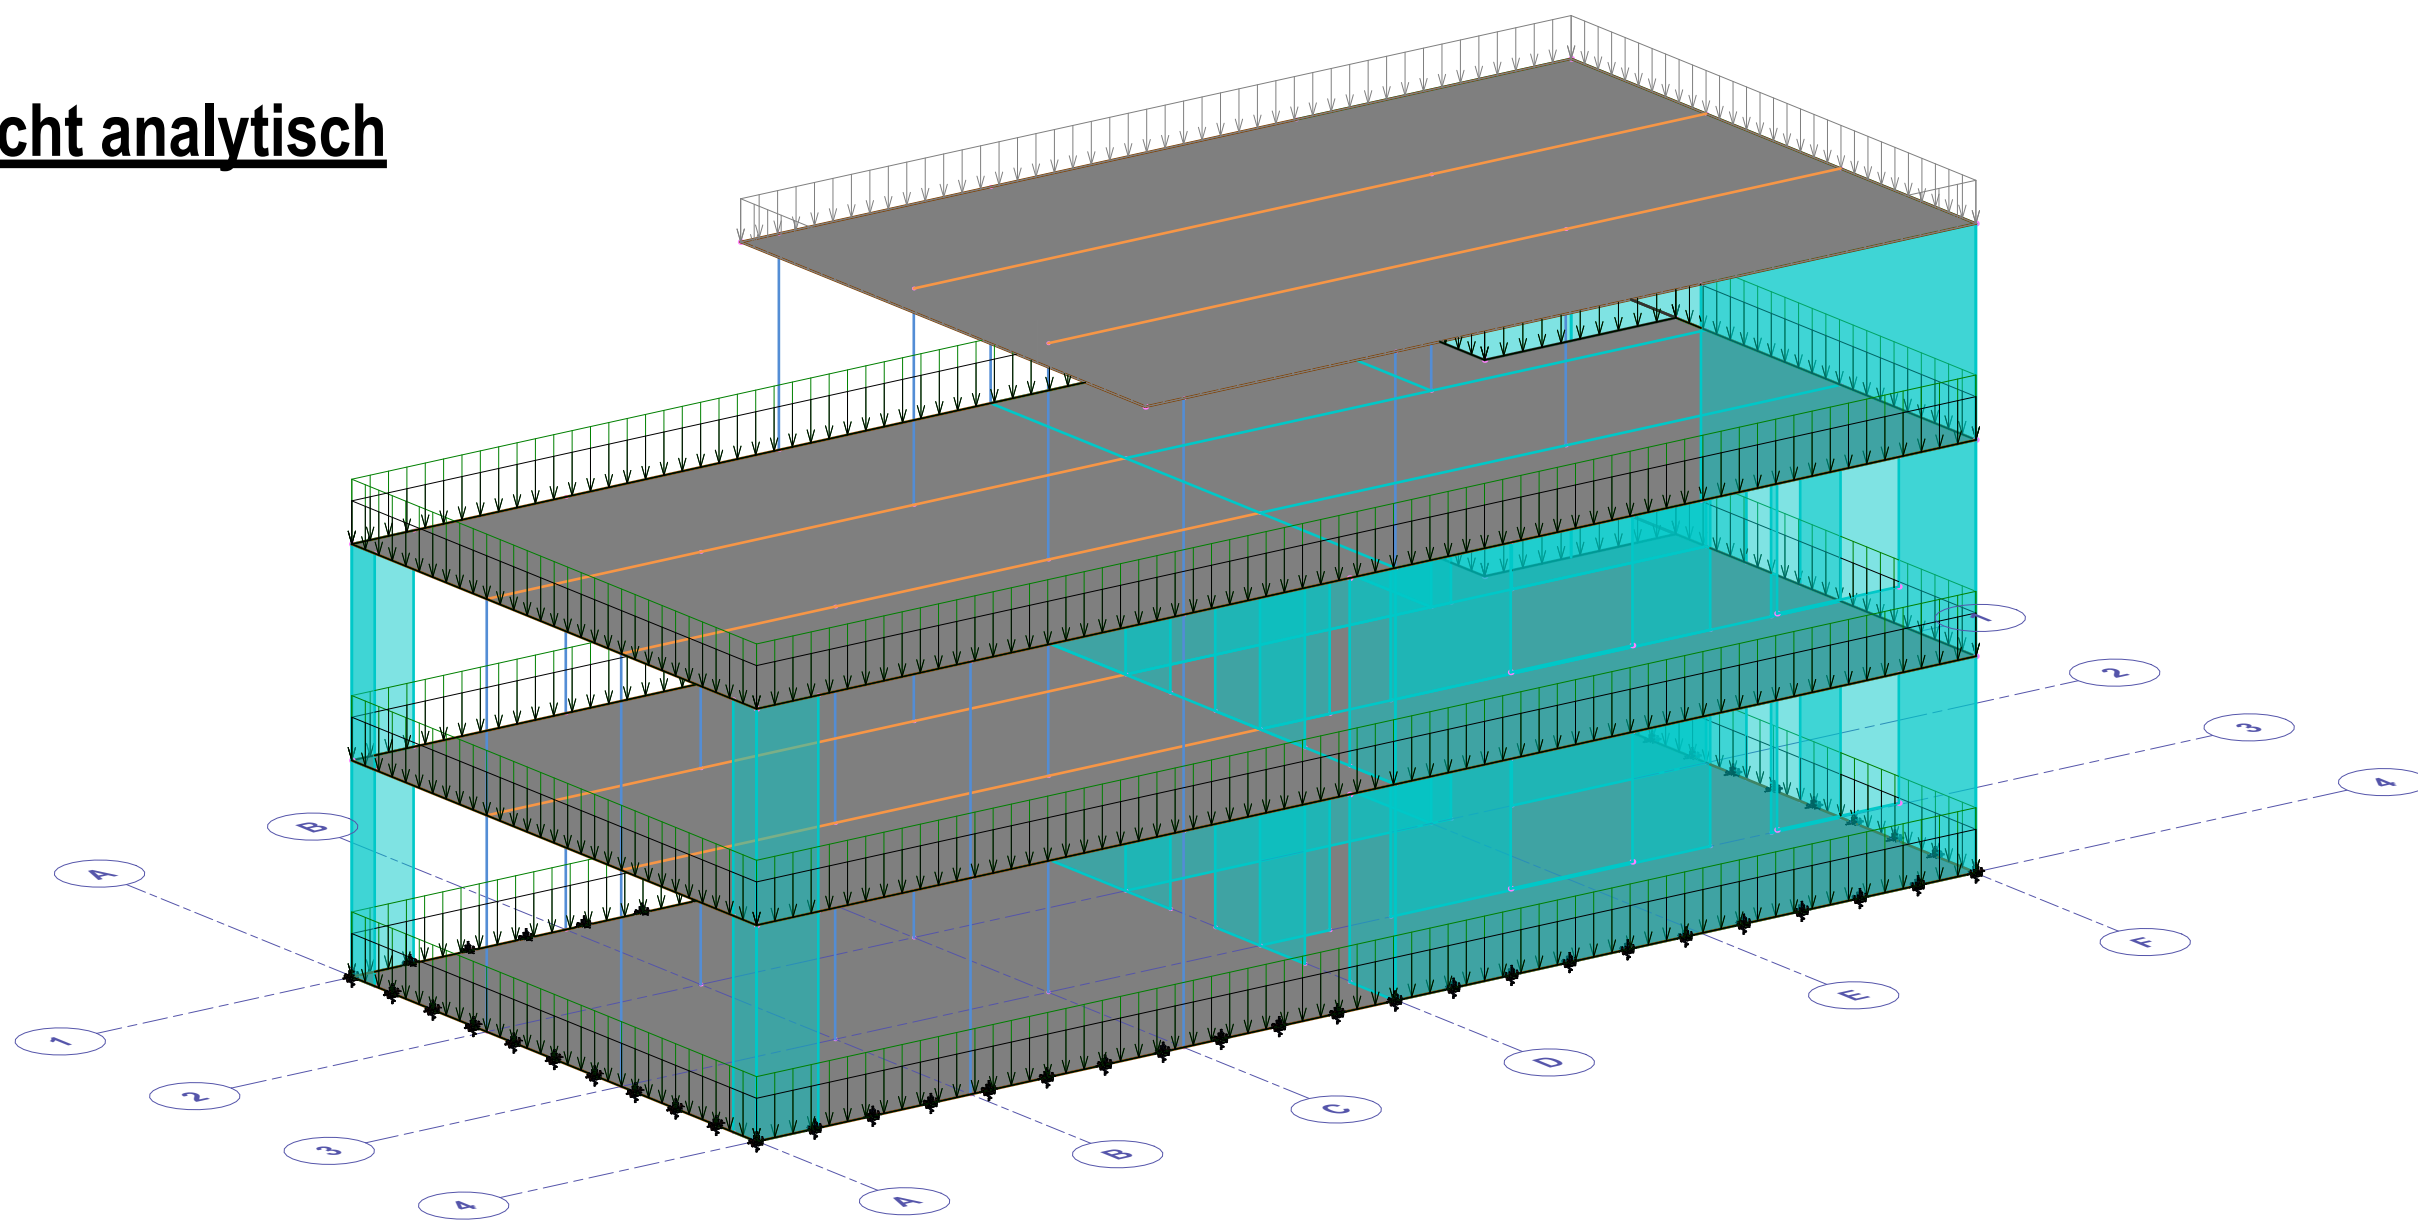


Decke über OG2

M 1 : 100

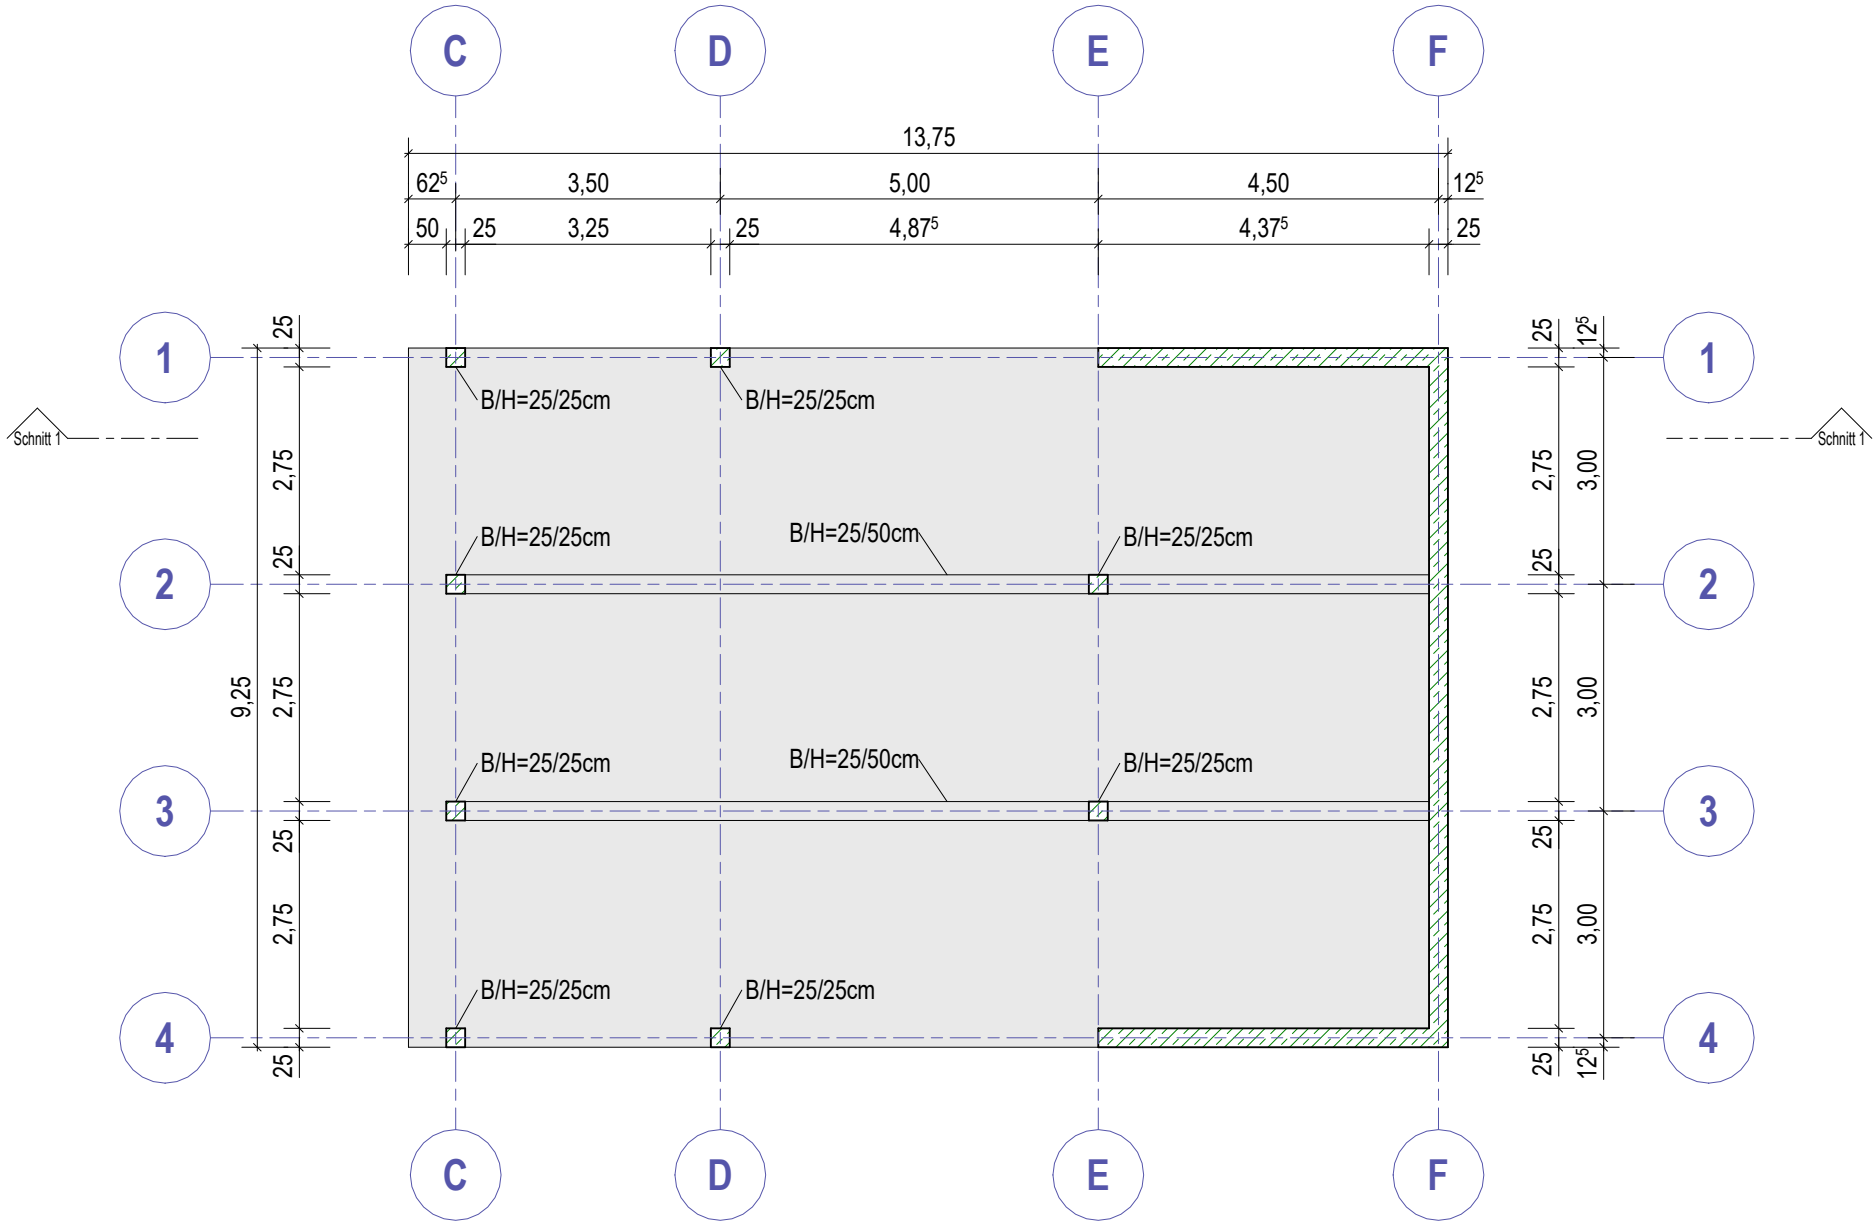


Schnitt 1

M 1 : 100

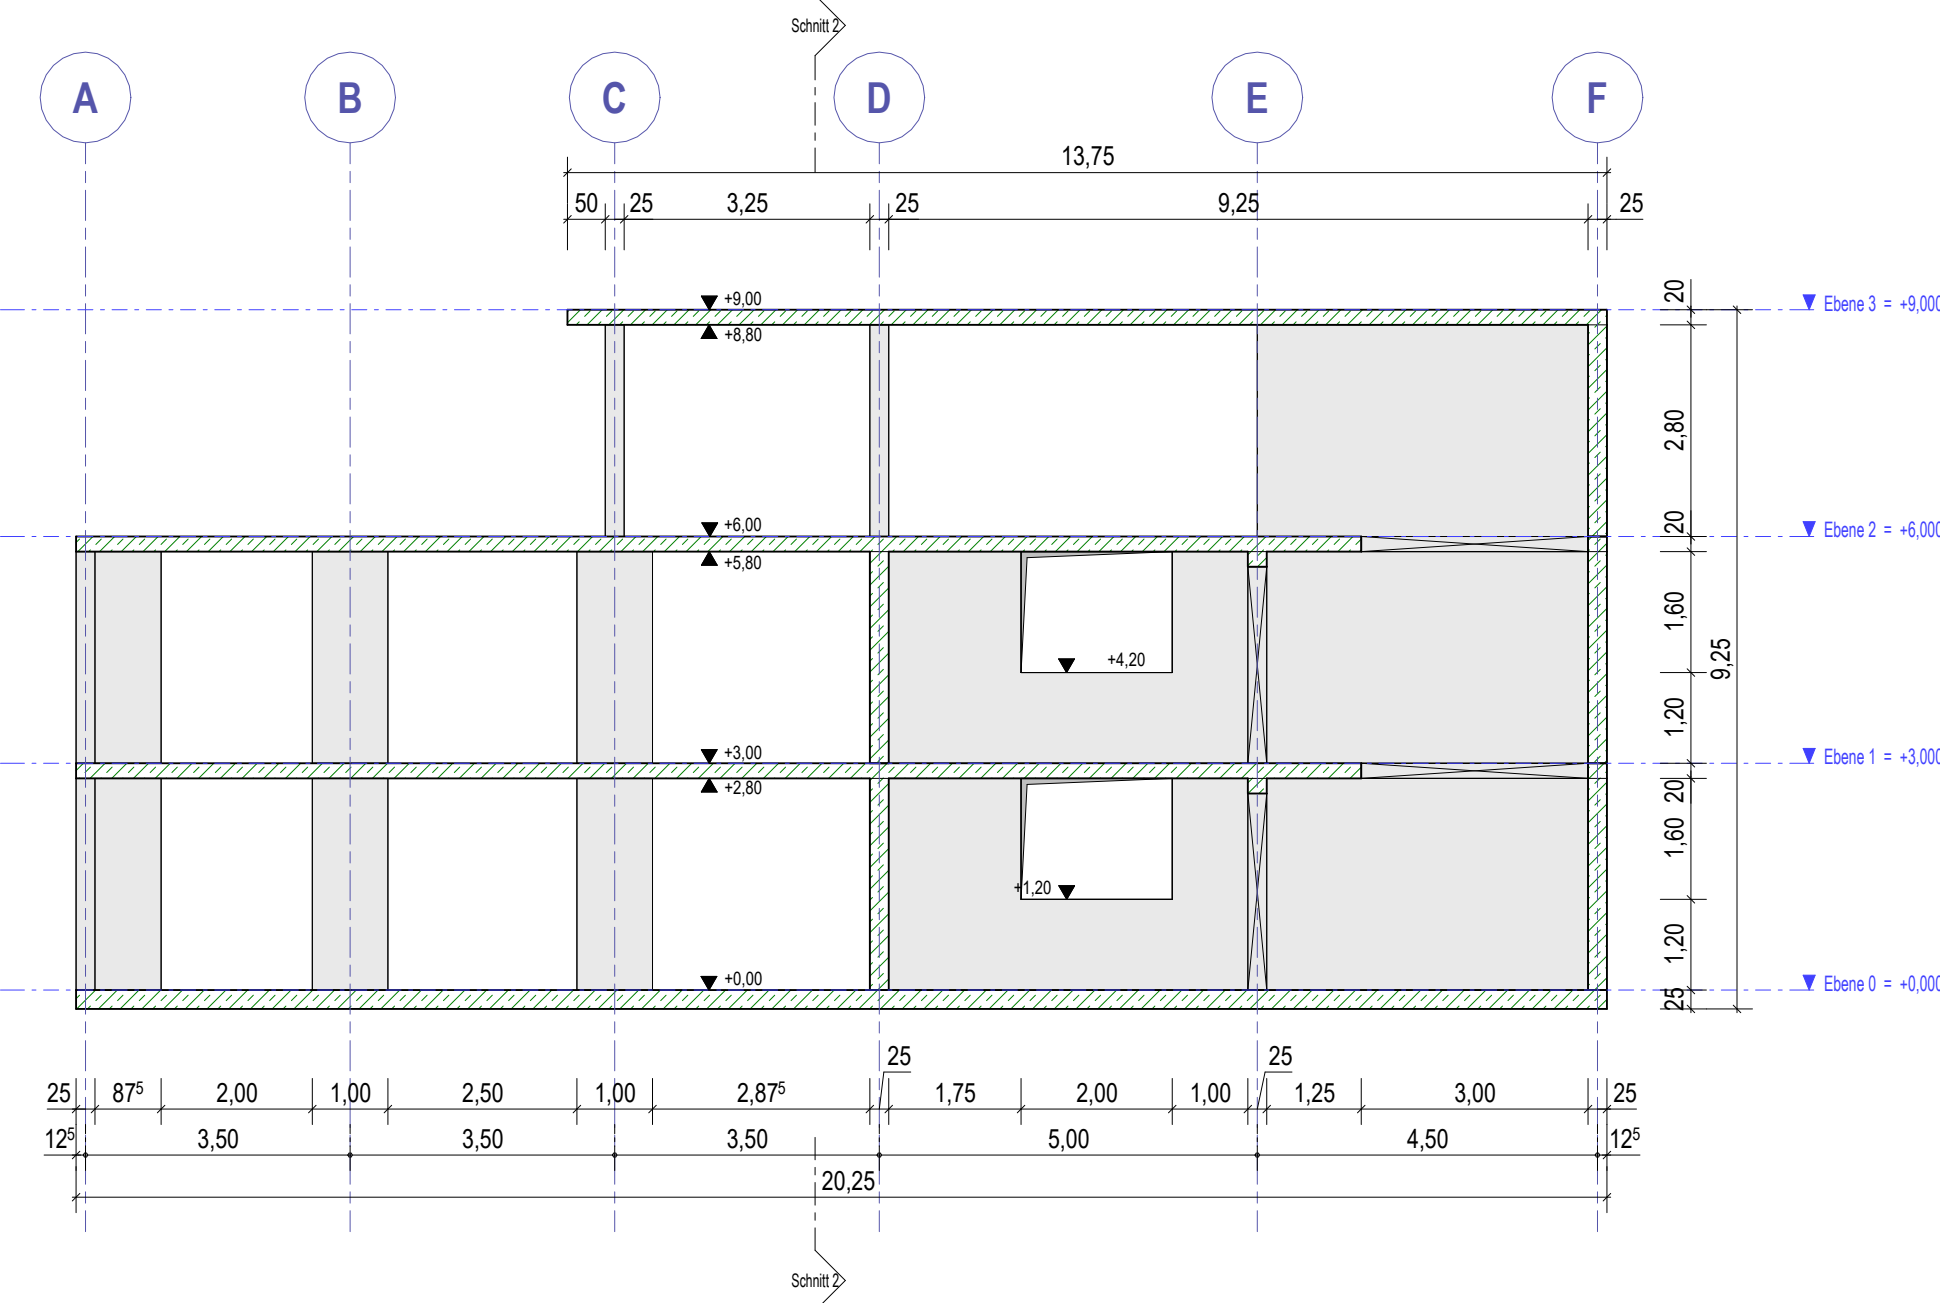

Schnitt 2

M 1 : 100

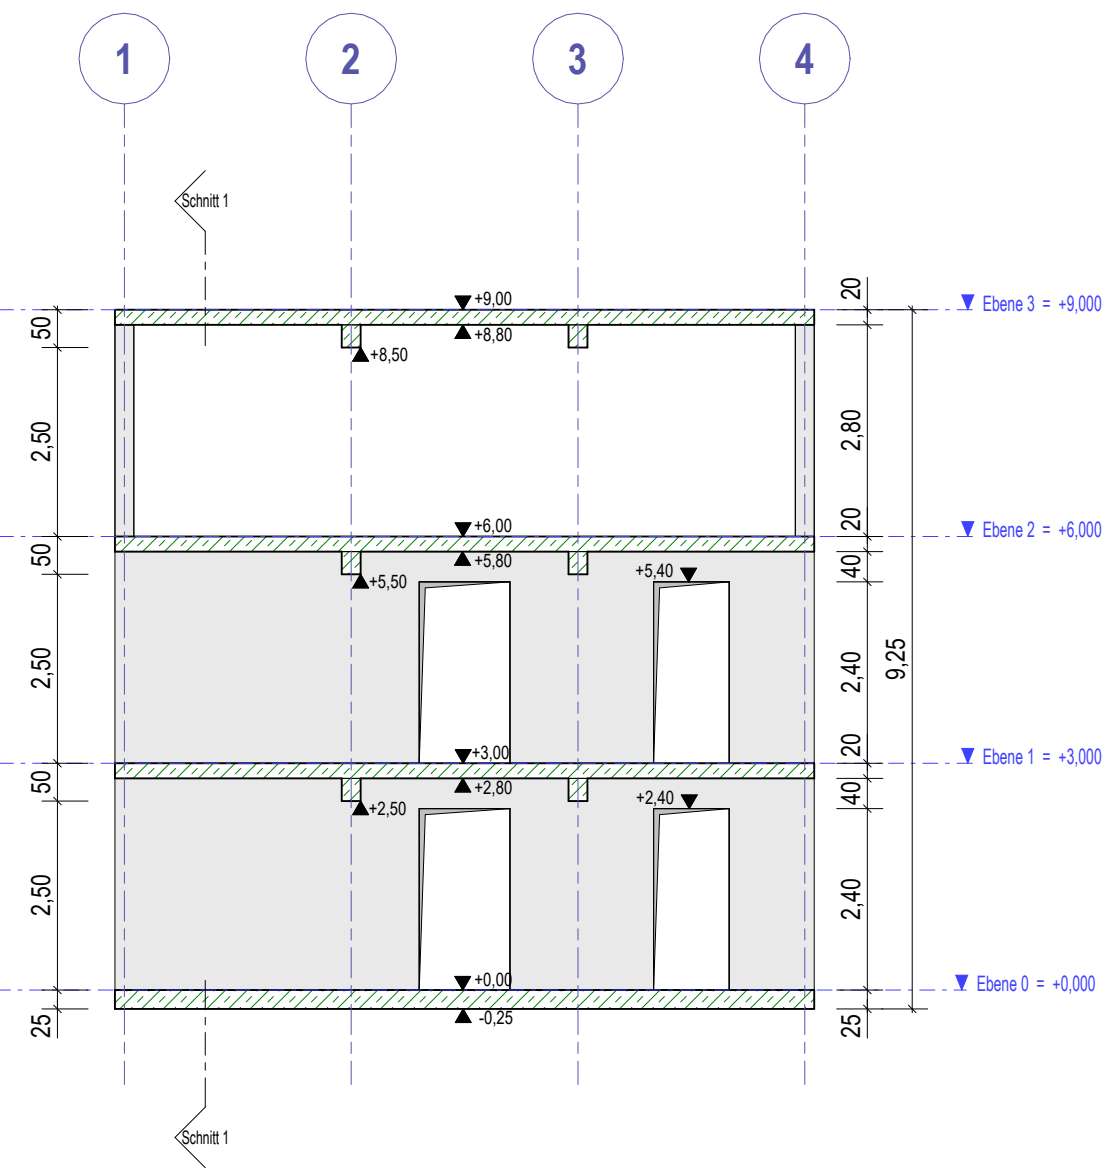

Maßstab: 1 : 100	Blattgr.: 0,50 m²	Datum:
zug Pläne:		erst.:
Planart:		gepr.:
Bauteile:		
Bauherr:		
Bauvorhaben:		Projekt: 2025_01
		Plan-Nr.: A-00
Dateiname:	C:\Users\JEttenhuber\Desktop\Getting Started\Getting Started.rvt	